



องค์การบริหารส่วนตำบลโพธิ์เก้าต้น

โครงการก่อสร้างถนนคอนกรีตเสริมเหล็ก


หมู่ที่ 12 บริเวณสายแยกคันคลอง 1 ขวา 21 ขวา ฝั่งขวา - ทล.311

ตำบลโพธิ์เก้าต้น อำเภอเมืองลพบุรี จังหวัดลพบุรี

โครงการก่อสร้างถนนผิวจราจรคอนกรีตเสริมเหล็ก

องค์การบริหารส่วนตำบลโพธิ์เก้าต้น

หมู่ที่ 12 บริเวณสายแยกคันคลอง 1 ขวา 21 ขวา ฝั่งขวา - ทล.311 ตำบลโพธิ์เก้าต้น อำเภอเมืองลพบุรี จังหวัดลพบุรี

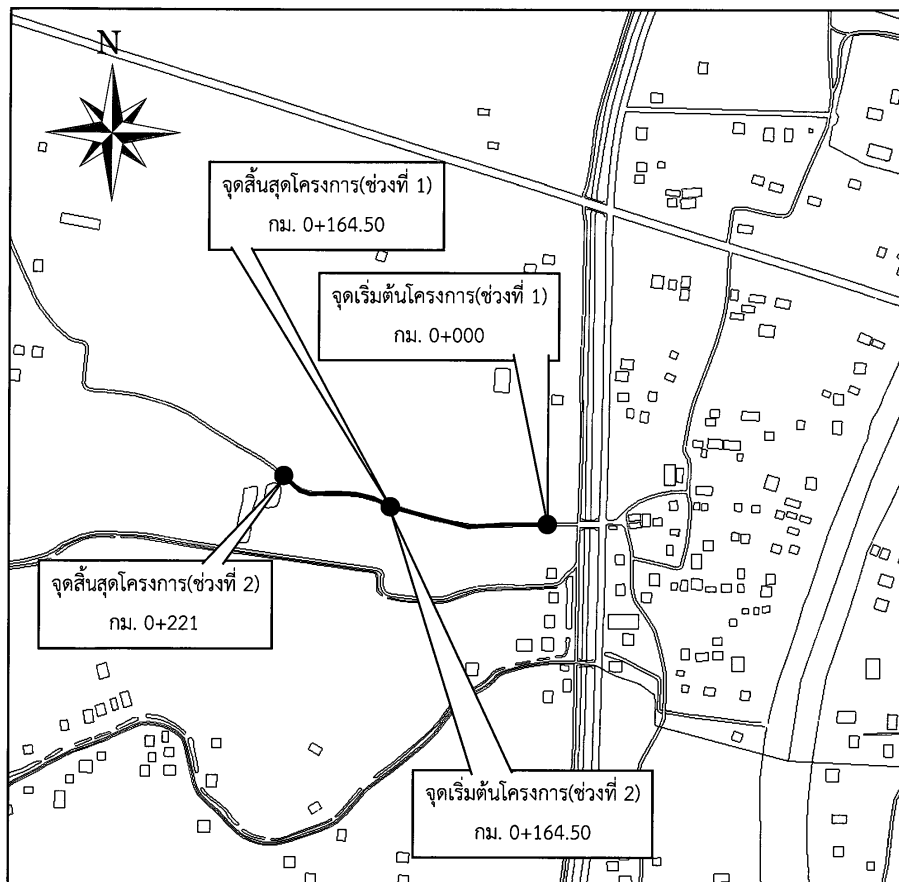

แผนที่สังเขป

รายละเอียดประกอบโครงการก่อสร้างถนนผิวจราจรคอนกรีตเสริมเหล็ก

หมู่ที่ 12 บริเวณสายแยกคันคลอง 1 ขวา 21 ขวา ฝั่งขวา - ทล.311 ตำบลโพธิ์เก้าต้น อำเภอเมืองลพบุรี จังหวัดลพบุรี
ปริมาณงาน ช่วงที่ 1 ความกว้าง 4.00 เมตร. ยาว 164.50 เมตร ช่วงที่ 2 ความกว้าง 3.00 เมตร. ยาว 56.50 เมตร
หนาเฉลี่ย 0.15 เมตร. คิดเป็นพื้นที่ใช้สอยไม่น้อยกว่า 827.50 ตารางเมตร. รายละเอียดตามประมาณการก่อสร้าง
และตามแบบรูปรายการที่องค์การบริหารส่วนตำบลโพธิ์เก้าต้นกำหนด

สาบัญแบบก่อสร้าง		
ที่	รายการ	หมายเหตุ
1	สารบัญญัติก่อสร้างถนนคอนกรีตเสริมเหล็ก/แผนที่สังเขป	
2	แบบรูปตัดแสดงโครงสร้างถนนคอนกรีตเสริมเหล็ก	
3	แบบมาตรฐานถนนคอนกรีตเสริมเหล็ก แบบเลขที่ ทล-2-204	
4	แบบป้ายประชาสัมพันธ์	

ข้อกำหนดเพิ่มเติม


- กำหนดให้ผู้รับจ้างใช้วัสดุประเภทวัสดุหรือครุภัณฑ์ที่ใช้ในงานก่อสร้างเป็นวัสดุที่ผลิตในประเทศโดยต้องไม่น้อยกว่าร้อยละ 60 ของมูลค่าวัสดุที่ใช้ในงานก่อสร้างทั้งหมดตามสัญญาและจัดทำแผนการใช้วัสดุที่ใช้ในงานก่อสร้างทั้งหมดตามสัญญาภายใน 60 วัน นับถัดจากวันที่ลงนามในสัญญา (ตามแบบฟอร์มที่กำหนด)
- กำหนดให้ผู้รับจ้างใช้เหล็กที่ผลิตในประเทศไม่น้อยกว่าร้อยละ 90 ของปริมาณเหล็กที่ต้องใช้ตามสัญญาและจัดทำแผนการใช้ปริมาณวัสดุภายในประเทศ ต้องใช้ทั้งหมดตามสัญญาภายใน 60 วัน นับถัดจากวันที่ลงนามในสัญญา (ตามแบบฟอร์มที่กำหนด)

หมายเหตุ

- มิติต่าง ๆ มีหน่วยเป็นเมตร. นอกจากระบุเป็นอย่างอื่น
- รายการใดที่ไม่ได้กำหนดไว้ในแบบ หรือกำหนดไว้ชัดเจน หรือแสดงไว้ขัดแย้งกันหรือมีปัญหาในการก่อสร้างหรือไม่เป็นไปตามหลักวิชาช่างที่ดี ให้รายงานและดำเนินการตามดุลยพินิจของผู้ควบคุมงานและคณะกรรมการตรวจการจ้างฯ





โครงการ	
ก่อสร้างถนนผิวจราจรคอนกรีตเสริมเหล็ก	
สถานที่ก่อสร้าง	
หมู่ที่ 12 ตำบลโพธิ์เก้าต้น อำเภอเมืองลพบุรี จังหวัดลพบุรี	
ผู้อนุมัติ	
(นางสาวยุภา ผลเกิด) นายกองค์การบริหารส่วนตำบลโพธิ์เก้าต้น	
เห็นชอบ	
ว่าที่ร้อยตรี (นิสิต ปัญญา) ปลัดองค์การบริหารส่วนตำบลโพธิ์เก้าต้น	
ตรวจแบบ	
(นายสุวัตรณ สุขคุ้ม) ผู้อำนวยการกองช่าง	
ประมาณการ	
(นายรุ่งเจริญ แยมพจนาน) นายช่างโยธาชำนาญงาน	
เขียนแบบ	
(นายอำนาจ อุทธรทรัพย์) ผู้ช่วยนายช่างโยธา	
แสดงแบบ	
สารบัญญัติก่อสร้างถนนคอนกรีตเสริมเหล็ก แผนที่สังเขป	
จำนวน	แผ่นที่
4	1

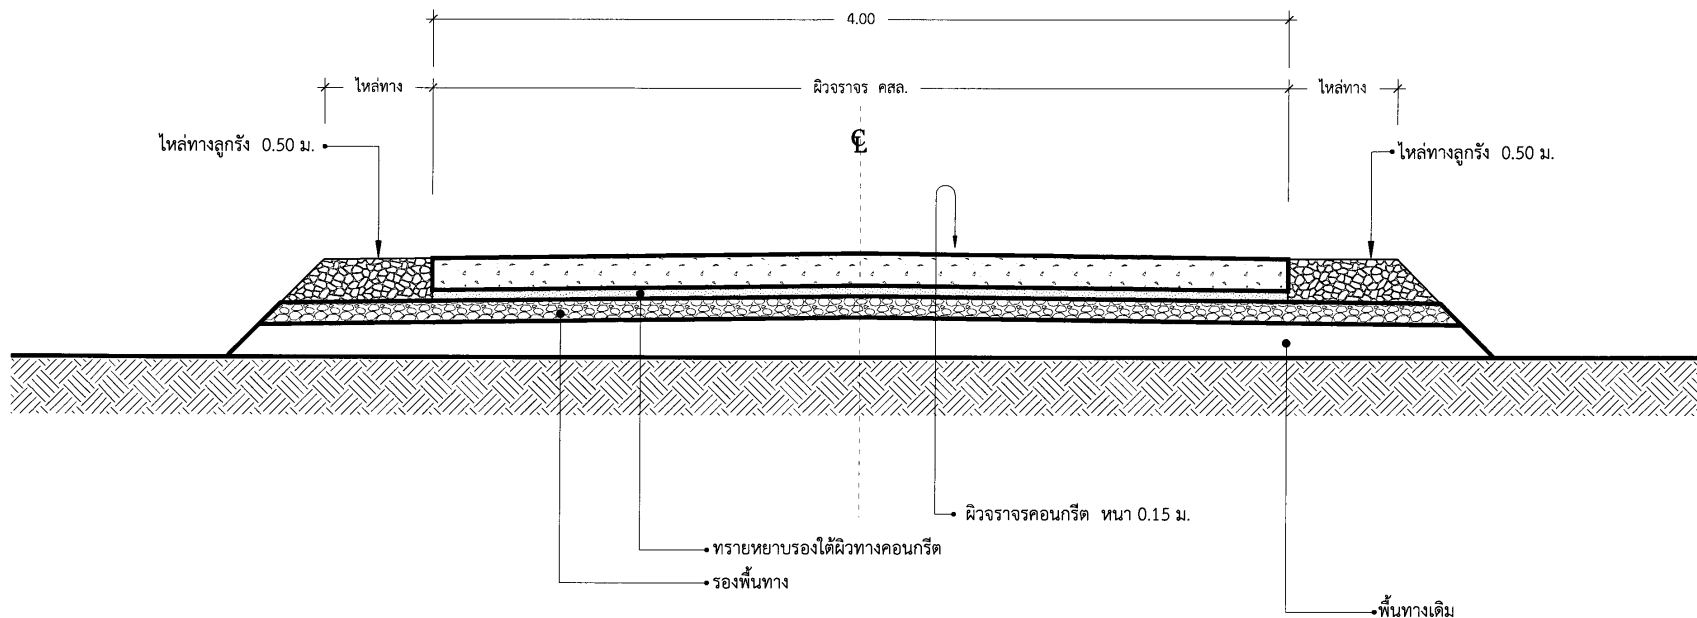


รูปตัดแสดงโครงสร้างถนนคอนกรีตเสริมเหล็ก ช่วงที่ 1

*drawing scale 1/100

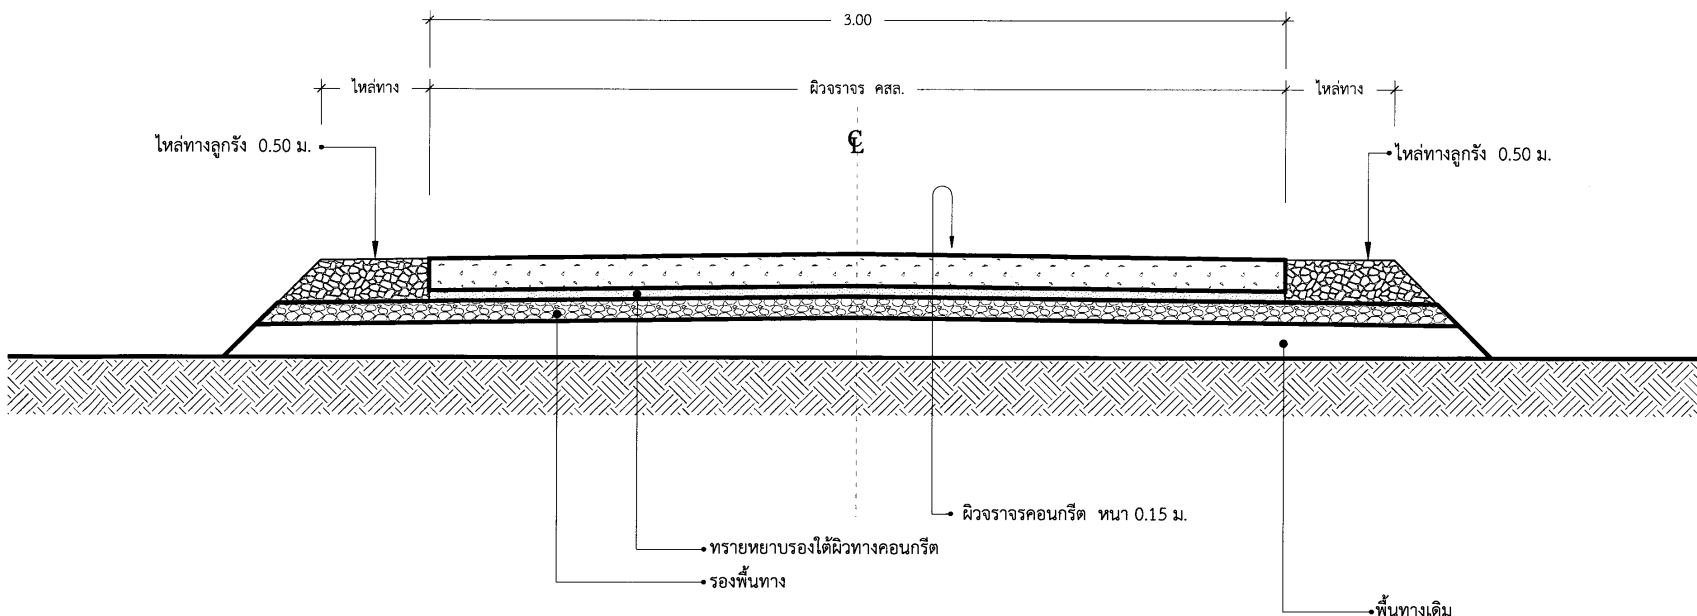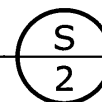

รูปตัดแสดงโครงสร้างถนนคอนกรีตเสริมเหล็ก ช่วงที่ 2

*drawing scale 1/100

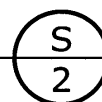

โครงการ

ก่อสร้างถนนผิวจราจรคอนกรีตเสริมเหล็ก

สถานที่ก่อสร้าง

หมู่ที่ 12 ตำบลโพธิ์ไก่ตัน
อำเภอเมืองลพบุรี จังหวัดลพบุรี

ผู้อนุมัติ

(นางสาวยุภา ผลเกิด)

นายกองค์การบริหารส่วนตำบลโพธิ์ไก่ตัน

เห็นชอบ

ว่าที่ร้อยตรี

(นิสิต ปัญญา)

ปลัดองค์การบริหารส่วนตำบลโพธิ์ไก่ตัน

ตรวจแบบ

(นายสุวรรณ สุขคุ้ม)
ผู้อำนวยการกองช่าง

ประมาณการ

(นายรุ่งเจริญ แยมพจนาน)
นายช่างโยธาชำนาญงาน

เขียนแบบ

(นายอำนาจ ลูกทรัพย์)
ผู้ช่วยนายช่างโยธา

แสดงแบบ

รูปตัดแสดงโครงสร้างทาง


จำนวน

4

แผ่นที่

2

แผ่นที่ 15

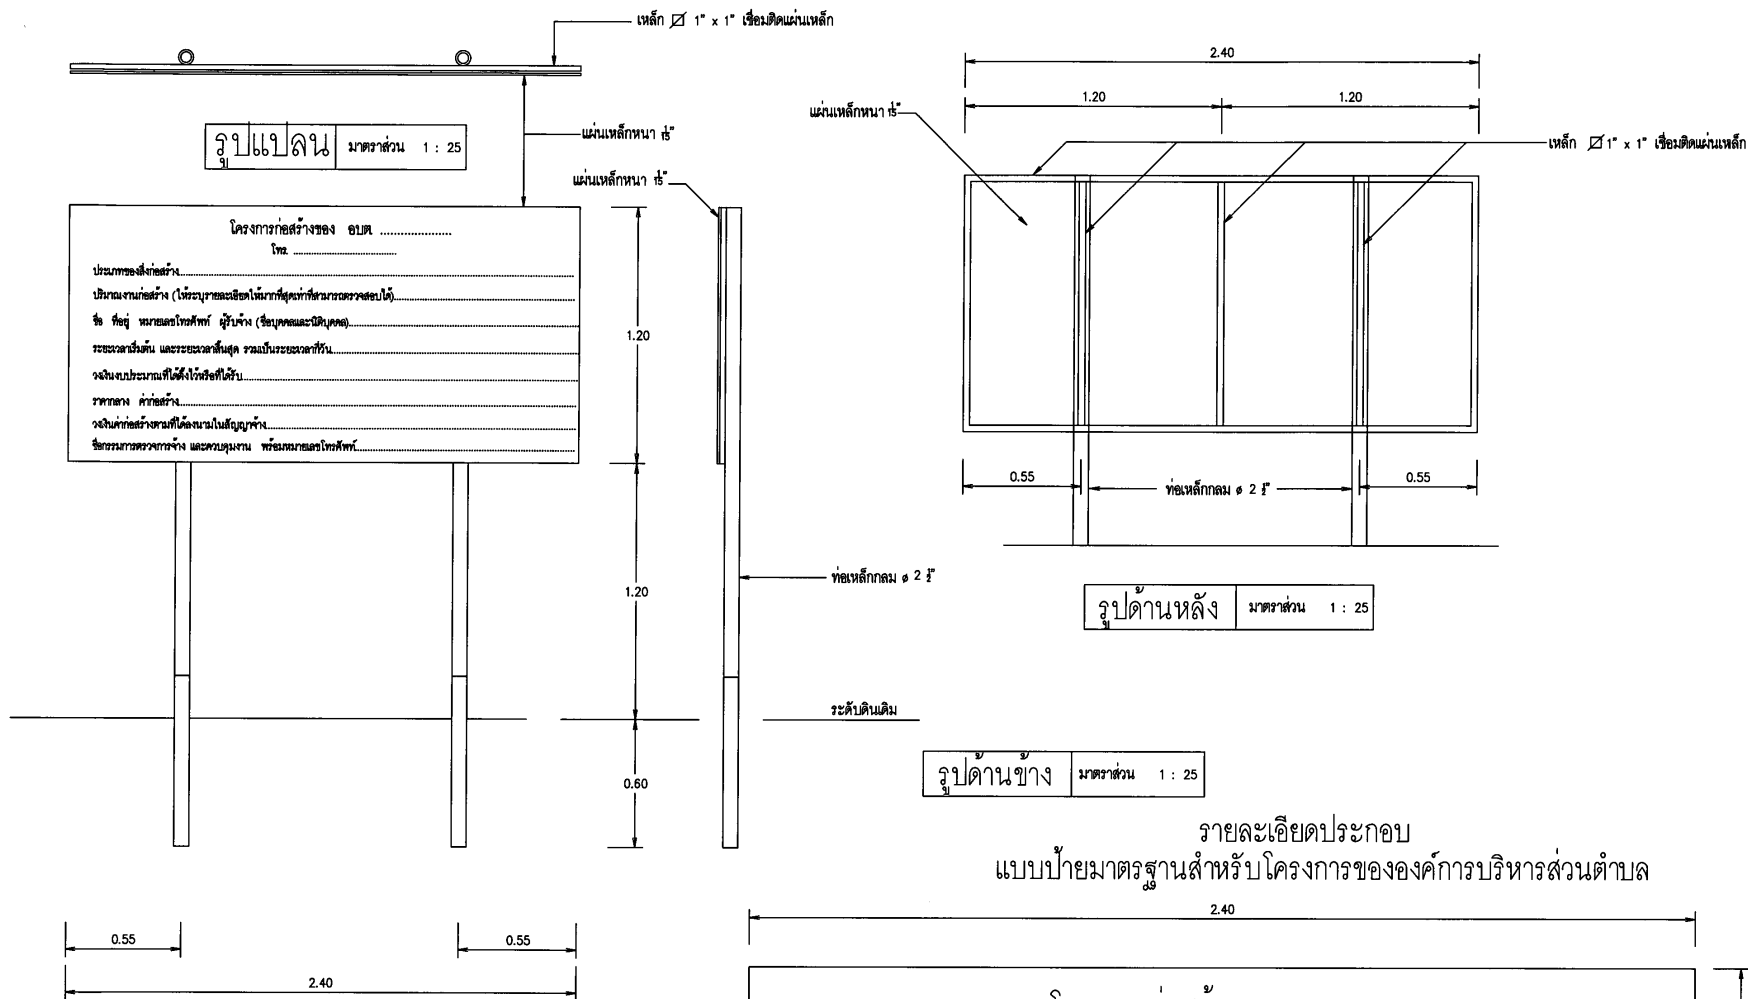

รายการประกอบแบบ

- เสา , พื้นป้ายทาสีเขียว ทั้ง 2 ด้าน ใช้สีน้ำมัน
- ตัวหนังสือสีขาว
- ขนาดตัวหนังสือกำหนดตามความเหมาะสมข้อความตามแบบที่กำหนด
- แผ่นเหล็ก ขนาด กว้าง 1.20 ม ยาว 2.40 ม

หมายเหตุ

- จุดก่อสร้างกำหนดตามความเหมาะสมในสถานที่ก่อสร้าง สามารถมองเห็นได้ชัดเจน
- ก่อนทาสีจึงให้ทาสีกันสนิมก่อน 2 ครั้ง



โครงการ	
ก่อสร้างถนนผิวจราจรคอนกรีตเสริมเหล็ก	
สถานที่ก่อสร้าง	
หมู่ที่ 12 ตำบลโพธิ์เก้าต้น อำเภอเมืองลพบุรี จังหวัดลพบุรี	
ผู้อนุมัติ	(นางสาวยุภา ผลเกิด) นายกองค์การบริหารส่วนตำบลโพธิ์เก้าต้น
เห็นชอบ	ว่าที่ร้อยตรี (นิสิต ปัญญา) ปลัดองค์การบริหารส่วนตำบลโพธิ์เก้าต้น
ตรวจแบบ	(นายสุวรรณ สุขคุ้ม) ผู้อำนวยการกองช่าง
ประมาณการ	
(นายรุ่งเจริญ แยมพจนนา) นายช่างโยธาชำนาญงาน	
เขียนแบบ	(นายอำนาจ อุทัย) ผู้ช่วยนายช่างโยธา
แสดงแบบ	
ป้ายประชาสัมพันธุ์โครงการ	
จำนวน	แผ่นที่
4	4